


Leszczydół Nowiny

Droga powiatowa Nr 4408 W
Punkt nr 5 Skala 1:500

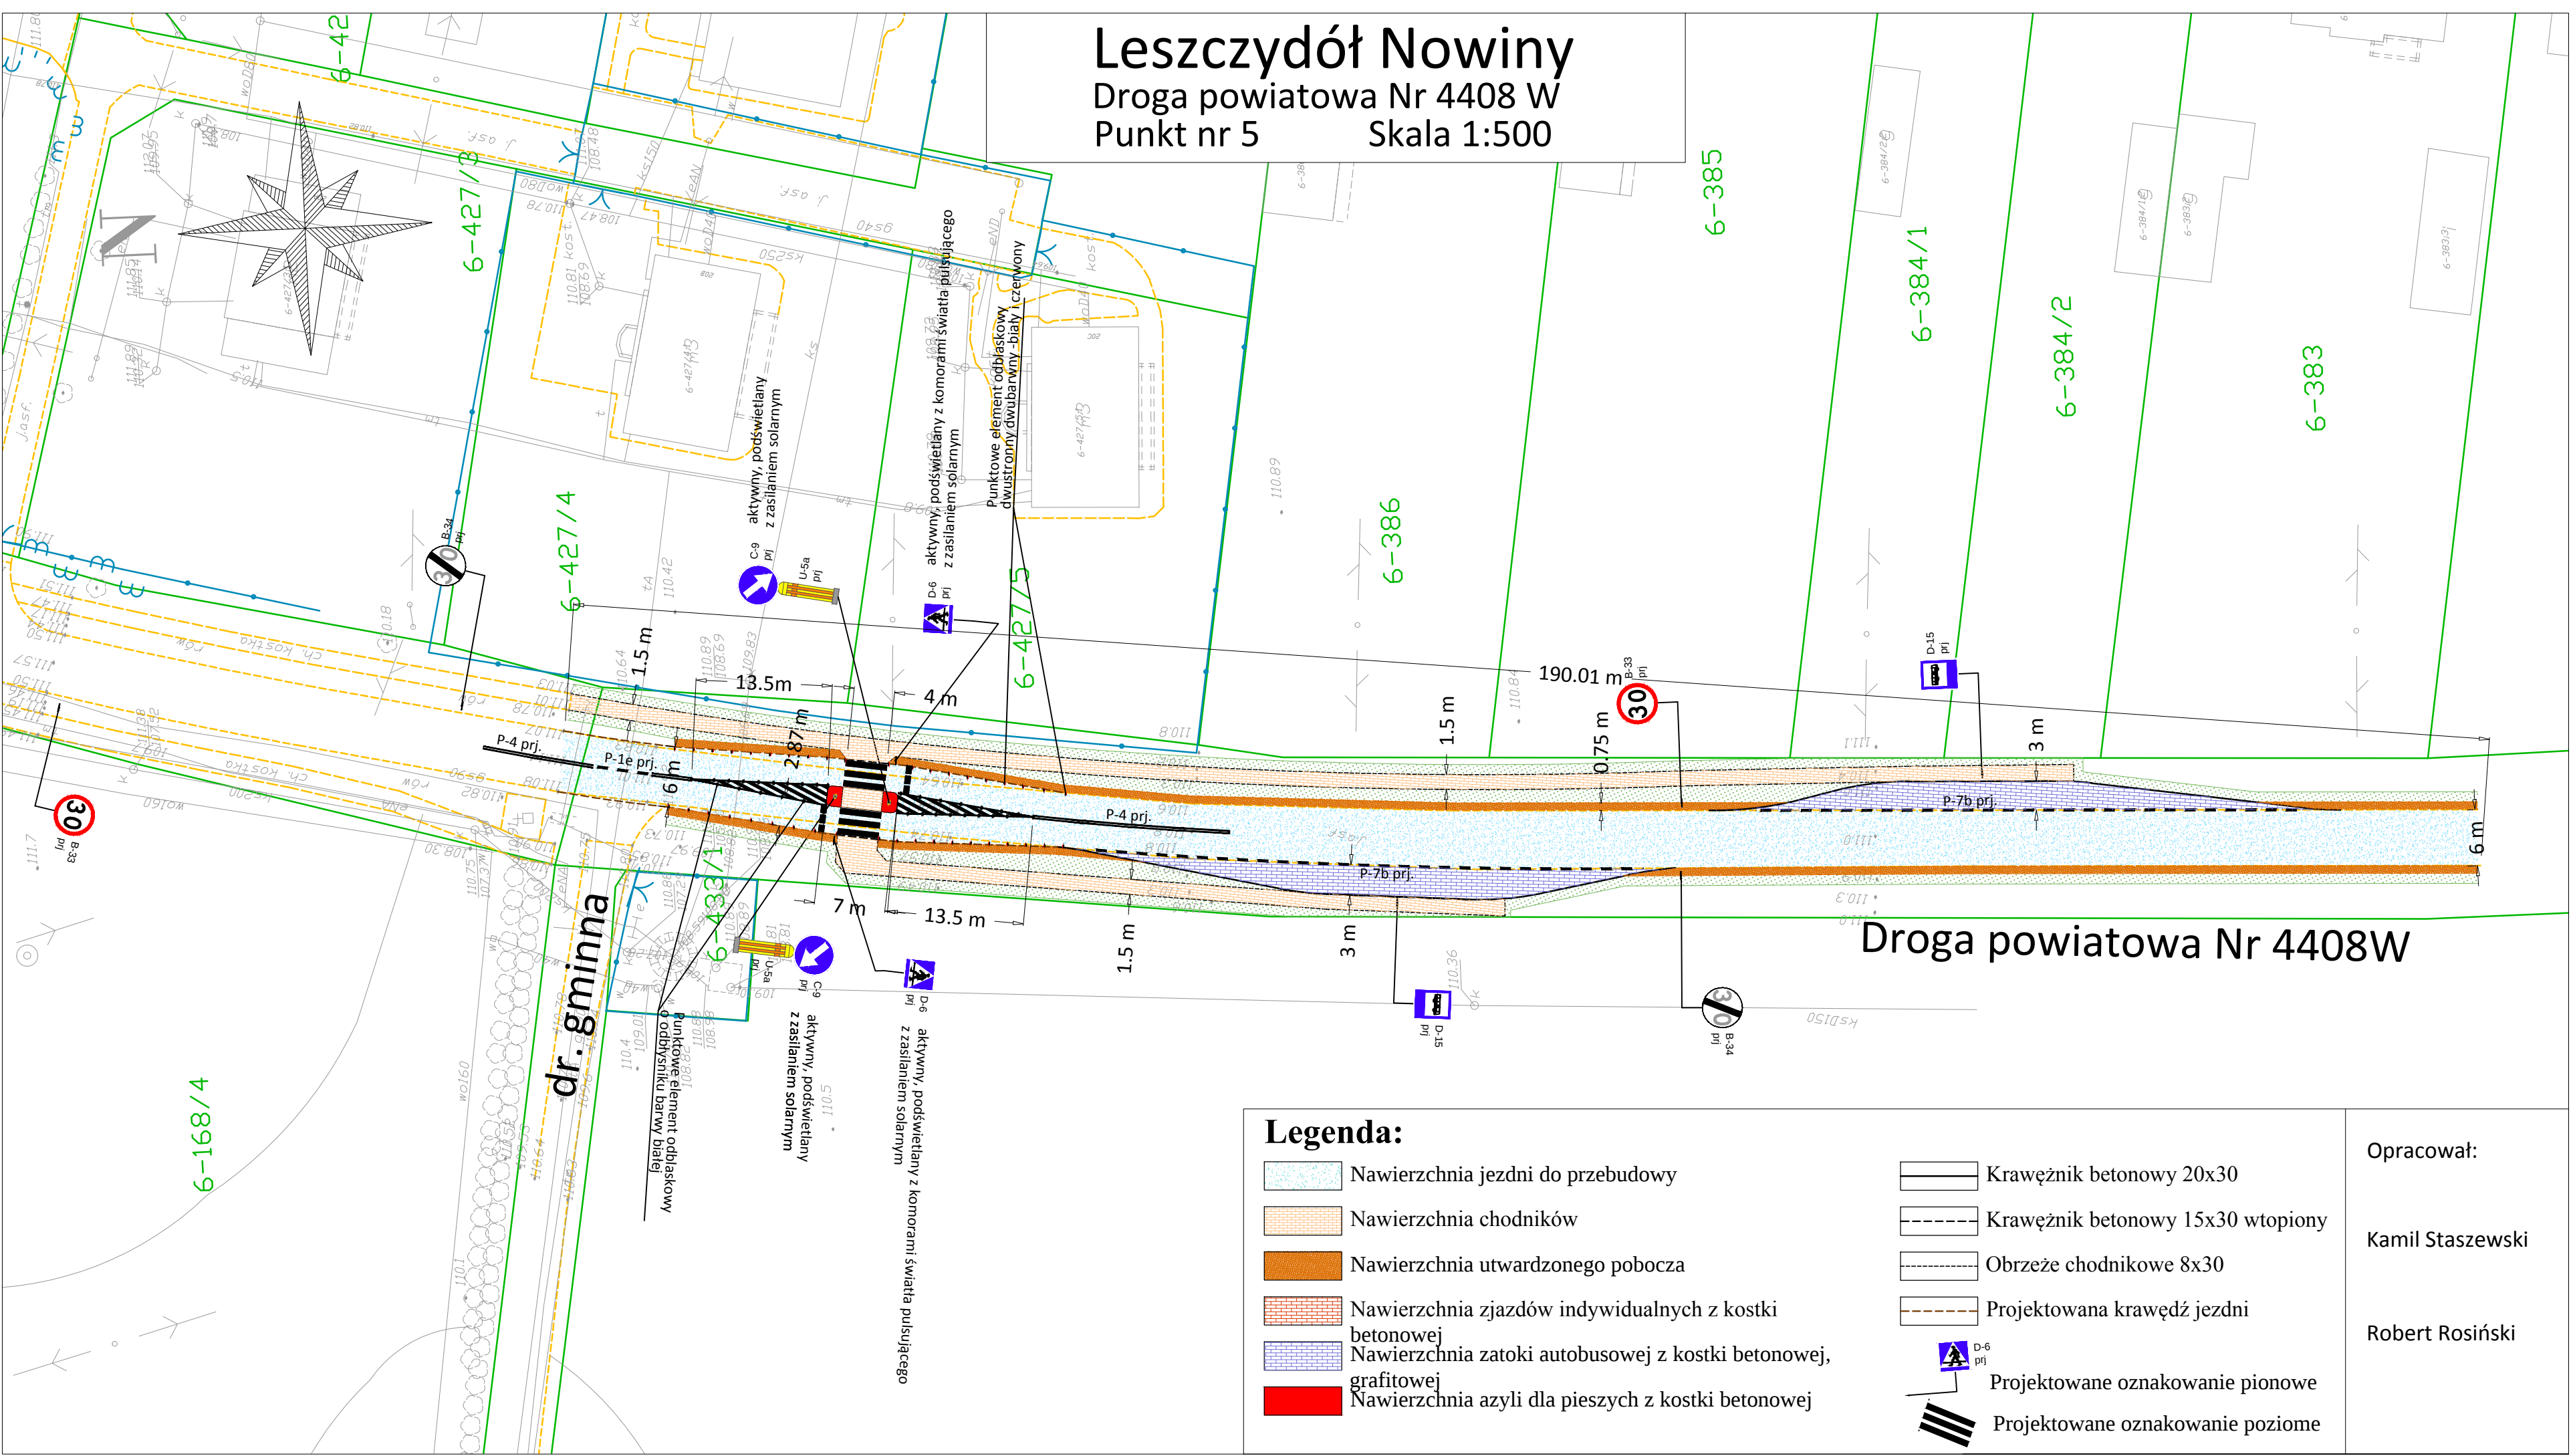

Legenda:

- Nawierzchnia jezdni do przebudowy
- Nawierzchnia chodników
- Nawierzchnia utwardzonego pobocza
- Nawierzchnia zjazdów indywidualnych z kostki betonowej
- Nawierzchnia zatoki autobusowej z kostki betonowej, grafitowej
- Nawierzchnia azyli dla pieszych z kostki betonowej

- Krawężnik betonowy 20x30
- Krawężnik betonowy 15x30 wtopiony
- Obrzeże chodnikowe 8x30
- Projektowana krawędź jezdni

- Projektowane oznakowanie pionowe
- Projektowane oznakowanie poziome

Opracował:

Kamil Staszewski

Robert Rosiński